

五城目都市計画下水道総括図 縮尺 1:10,000


五城目都市計画下水道の変更
(五城目町決定)

総括図

縮尺: S=1/10,000

平成二十五年六月調製

国土地図株式会社

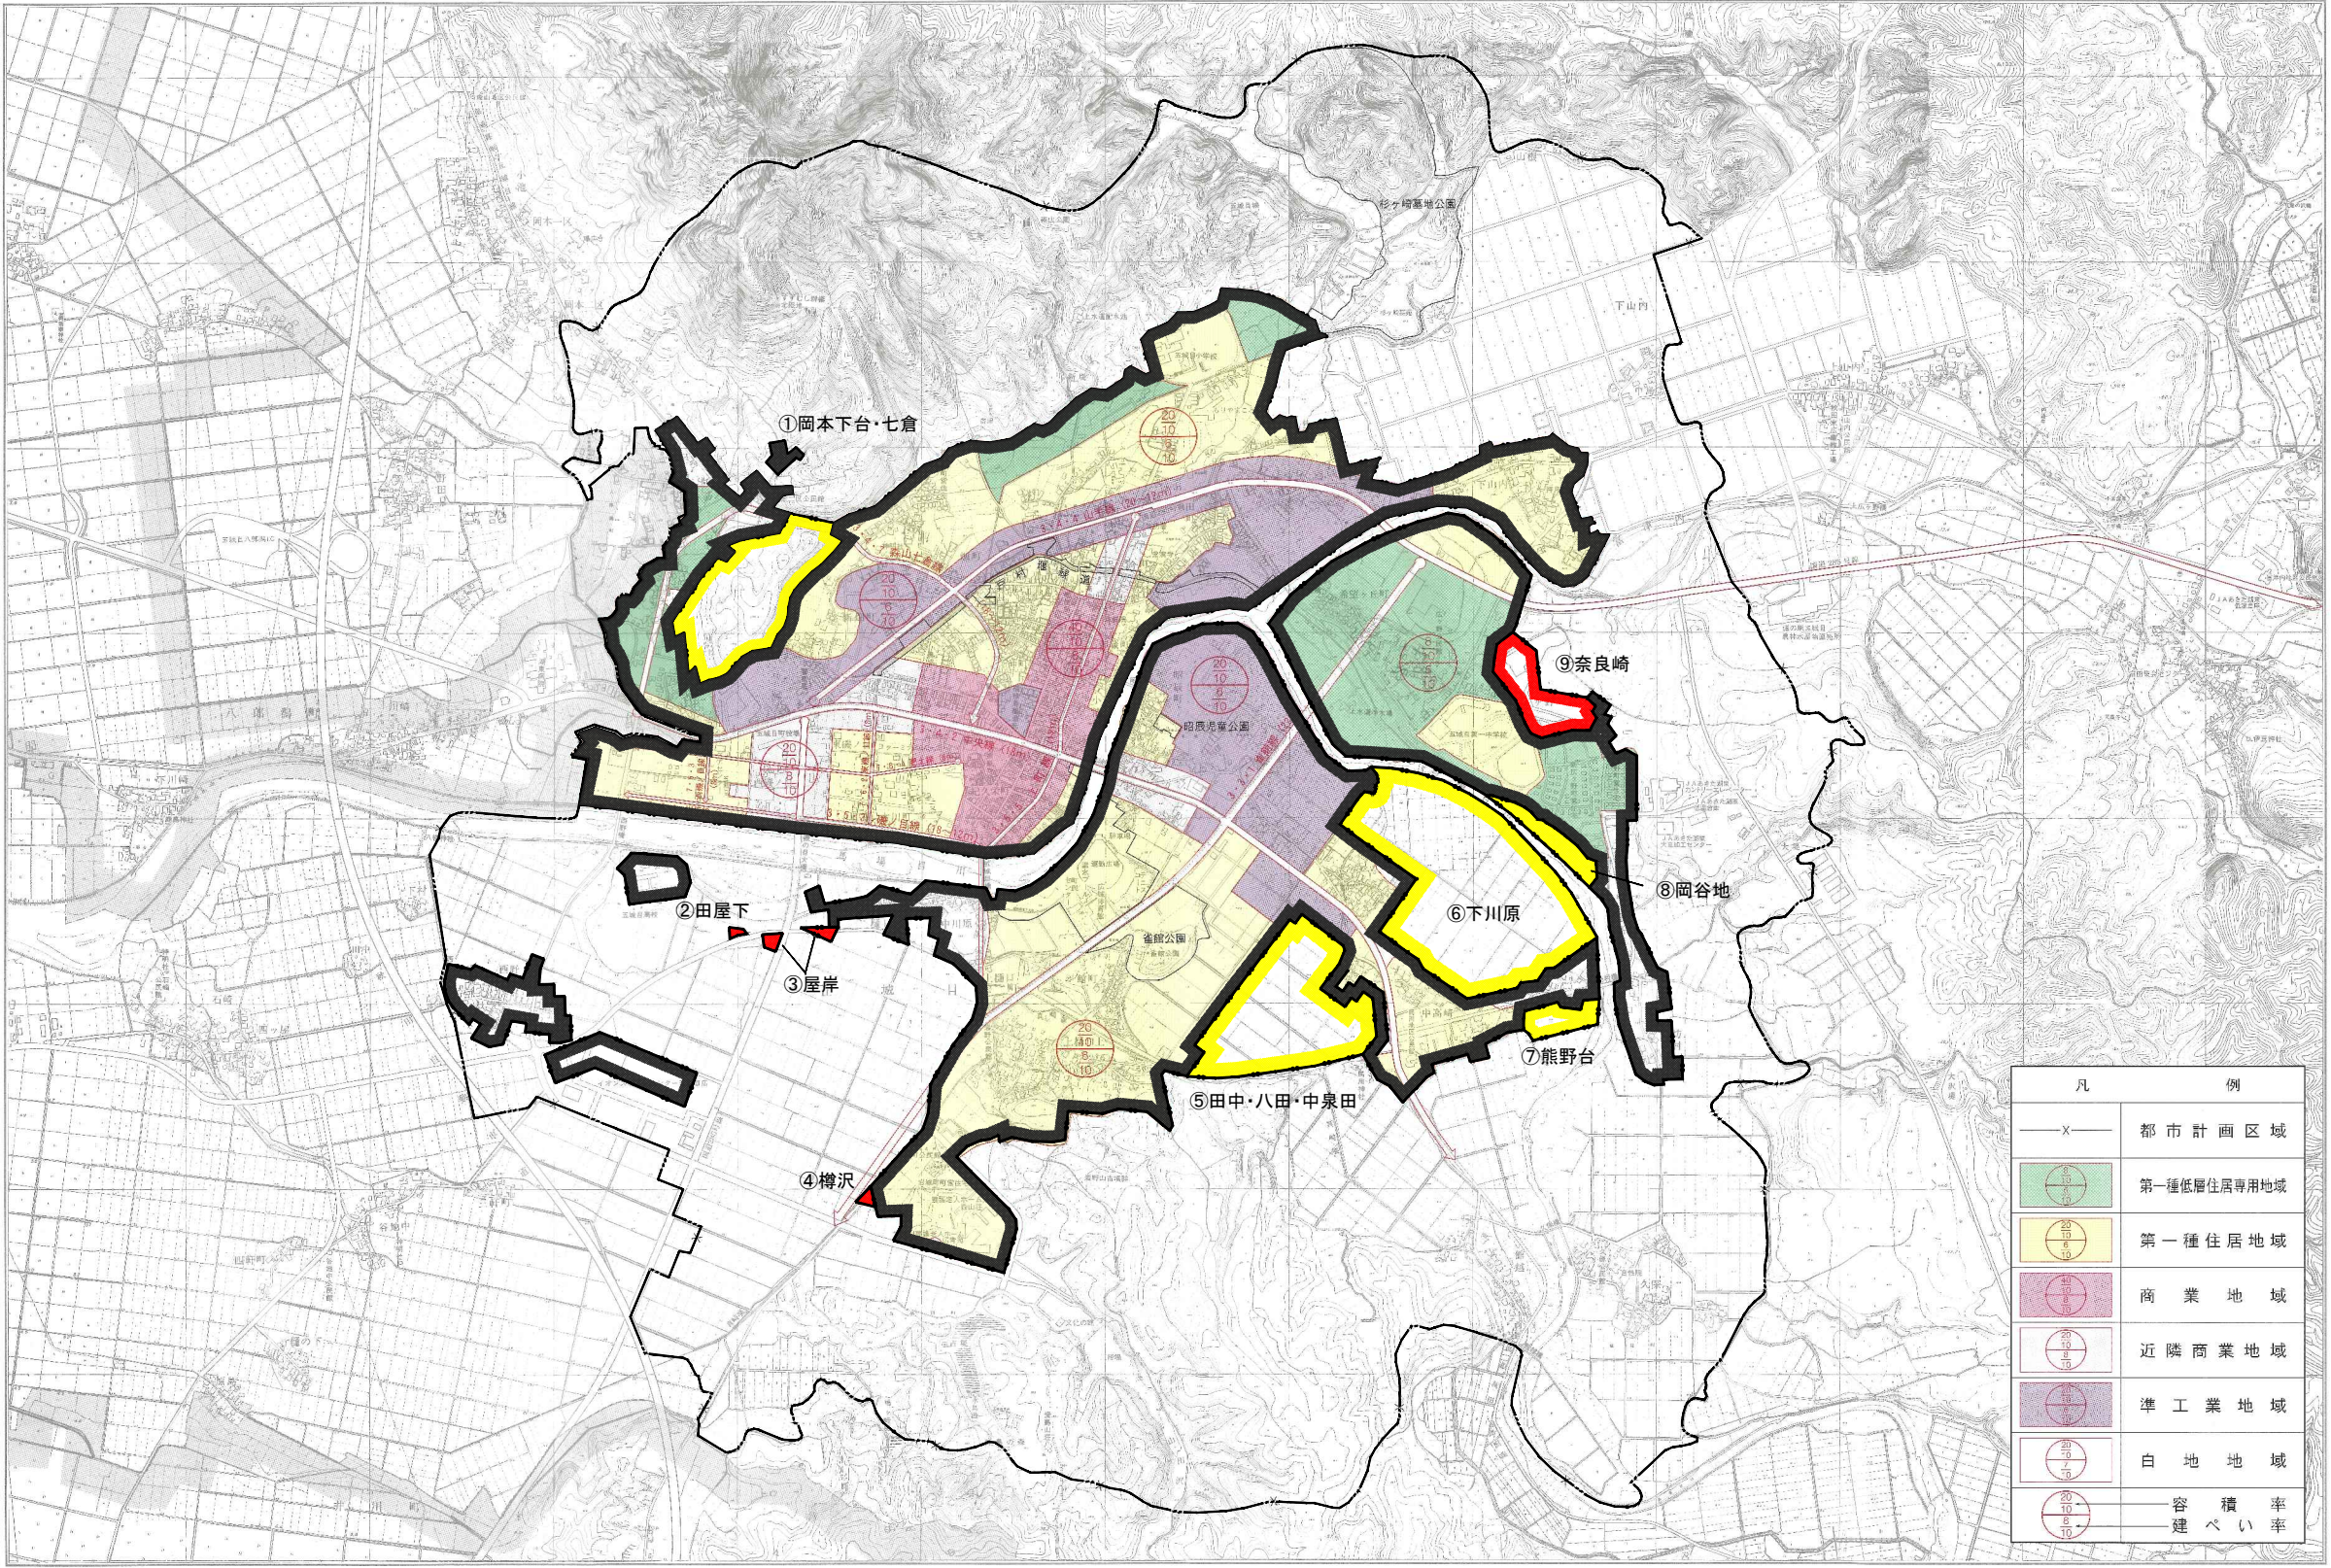

凡	例
—X—	都市計画区域
	第一種低層住居専用地域
	第一種住居地域
	商業地域
	近隣商業地域
	準工業地域
	白地地域
	容積率
	建ぺい率



凡	例
—X—	都市計画区域
—●—	全体計画区域
	変更計画の追加部分
	変更計画の変更のない部分
	変更計画の削除部分
—→—	下水道管渠
	汚水中継ポンプ場
	終末処理場