
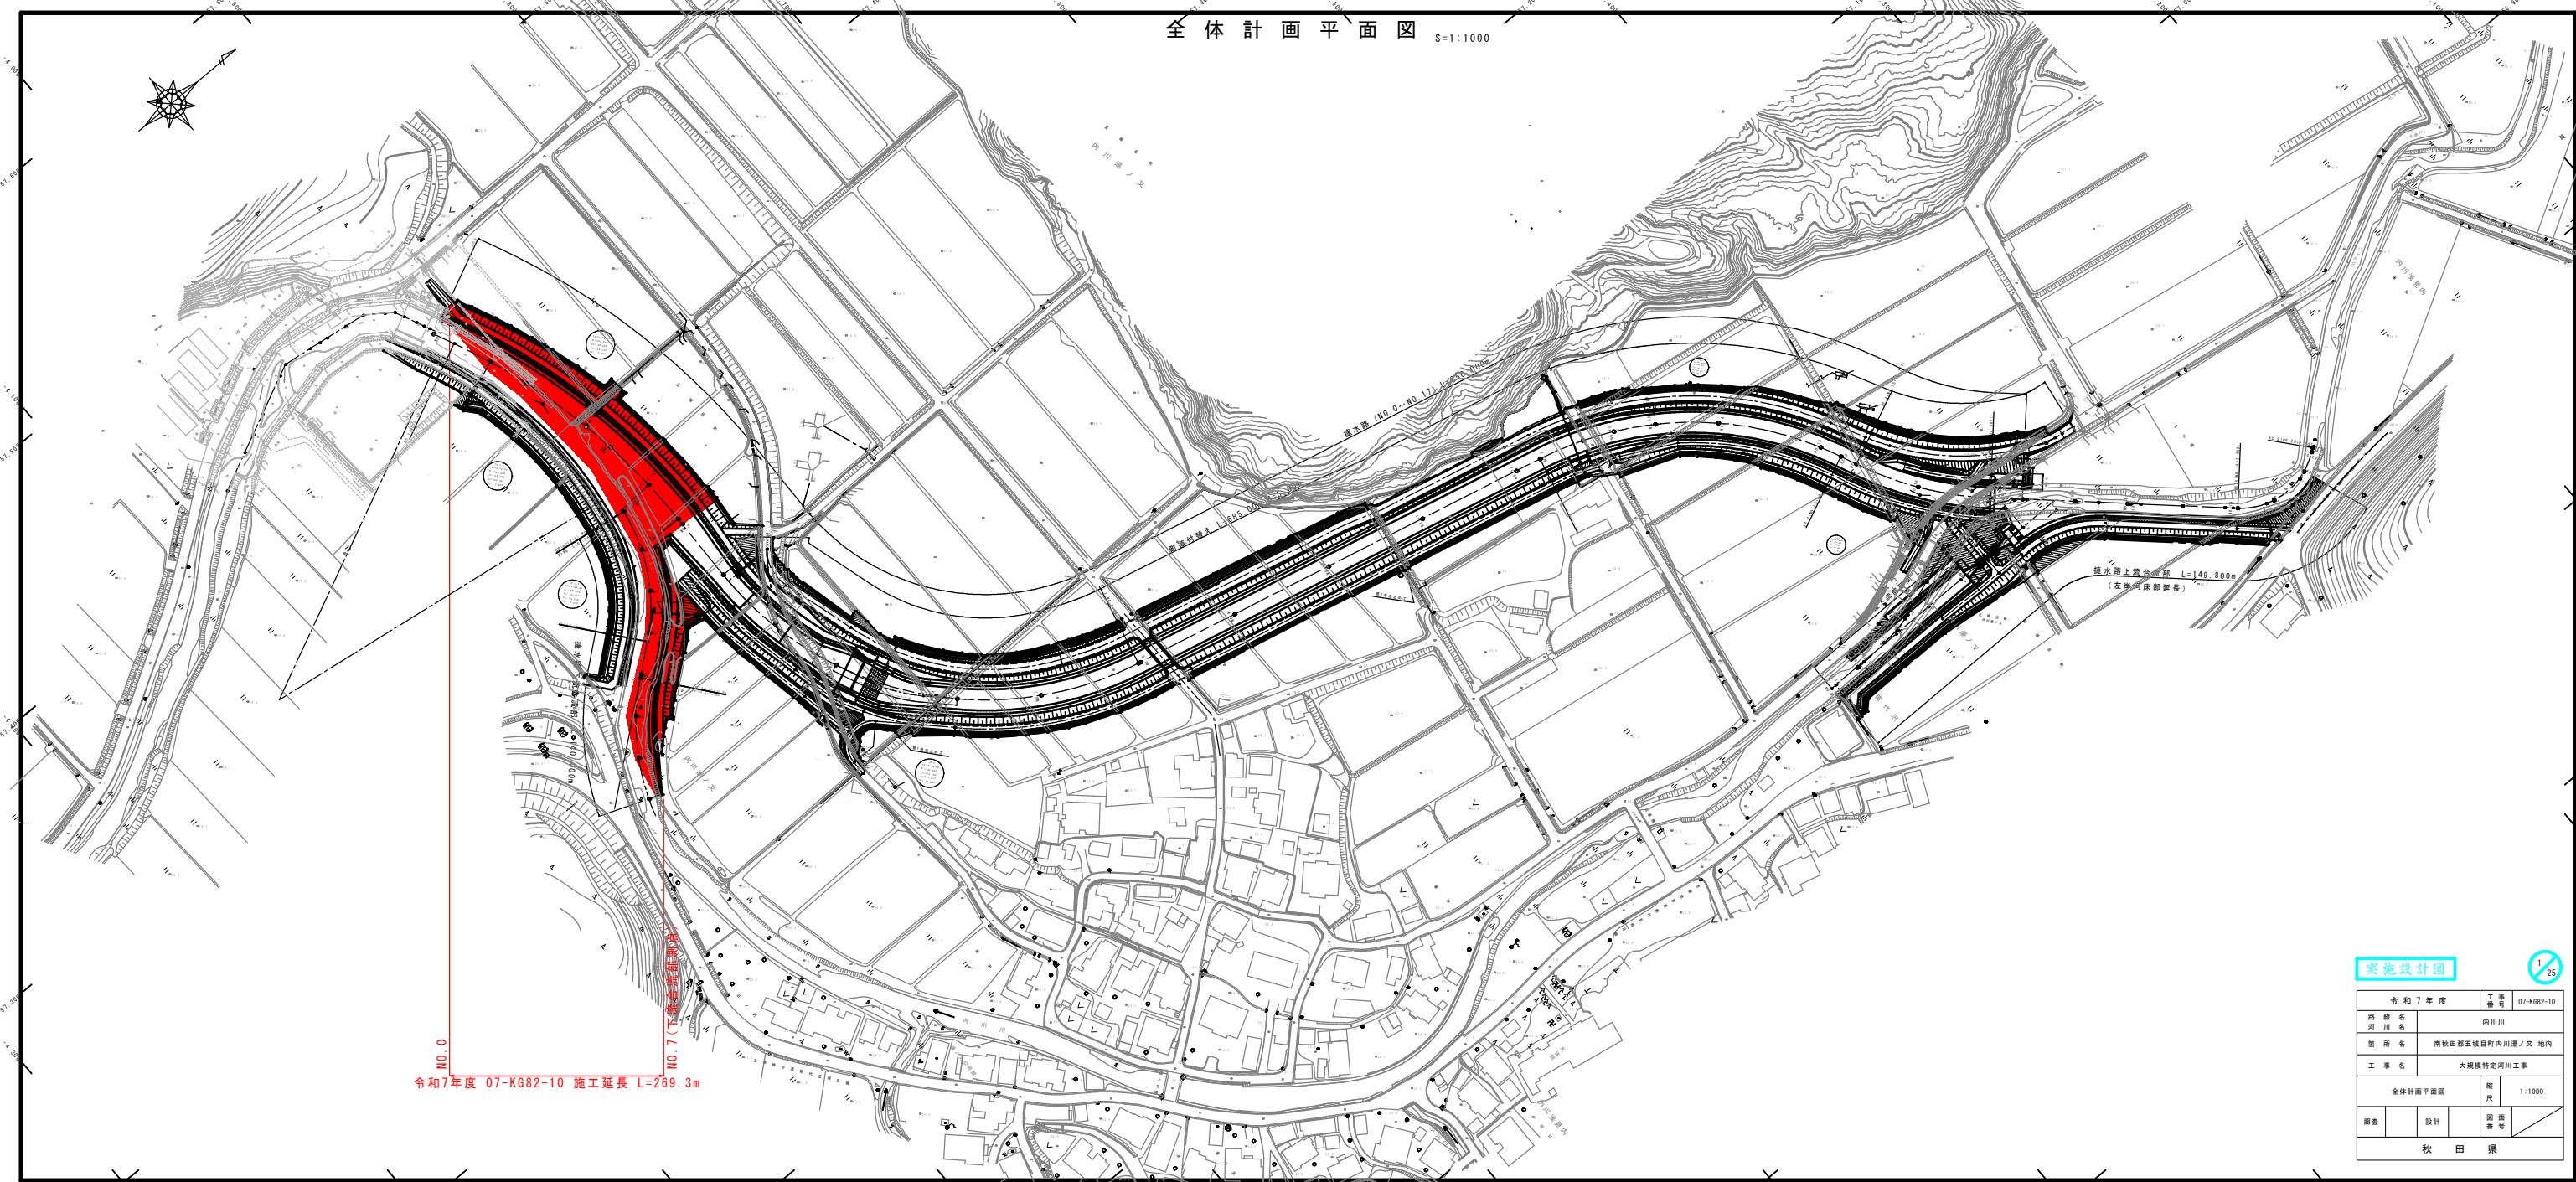


全体計画平面図 S=1:1000

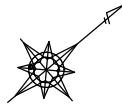

実施設計図

1/25

令和 7 年 度		工 事 番 号		07-K682-10
路 線 名 称		内 川 川		
箇 所 名		南秋田郡玉城町目内川通ノ又 地内		
工 事 名		大規模特定河川工事		
全体計画平面図			縮 尺	1:1000
照 査	設 計		図 面 番 号	
秋 田 県				