



# 都市計画火葬場変更計画図

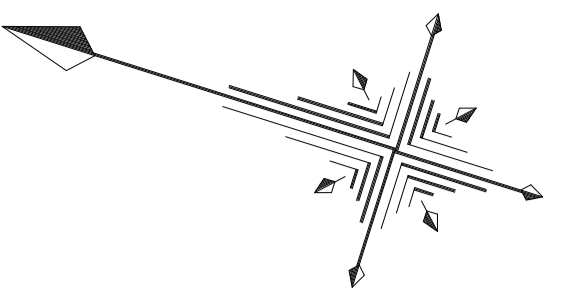

S=1:300

字稻荷前

字神明前

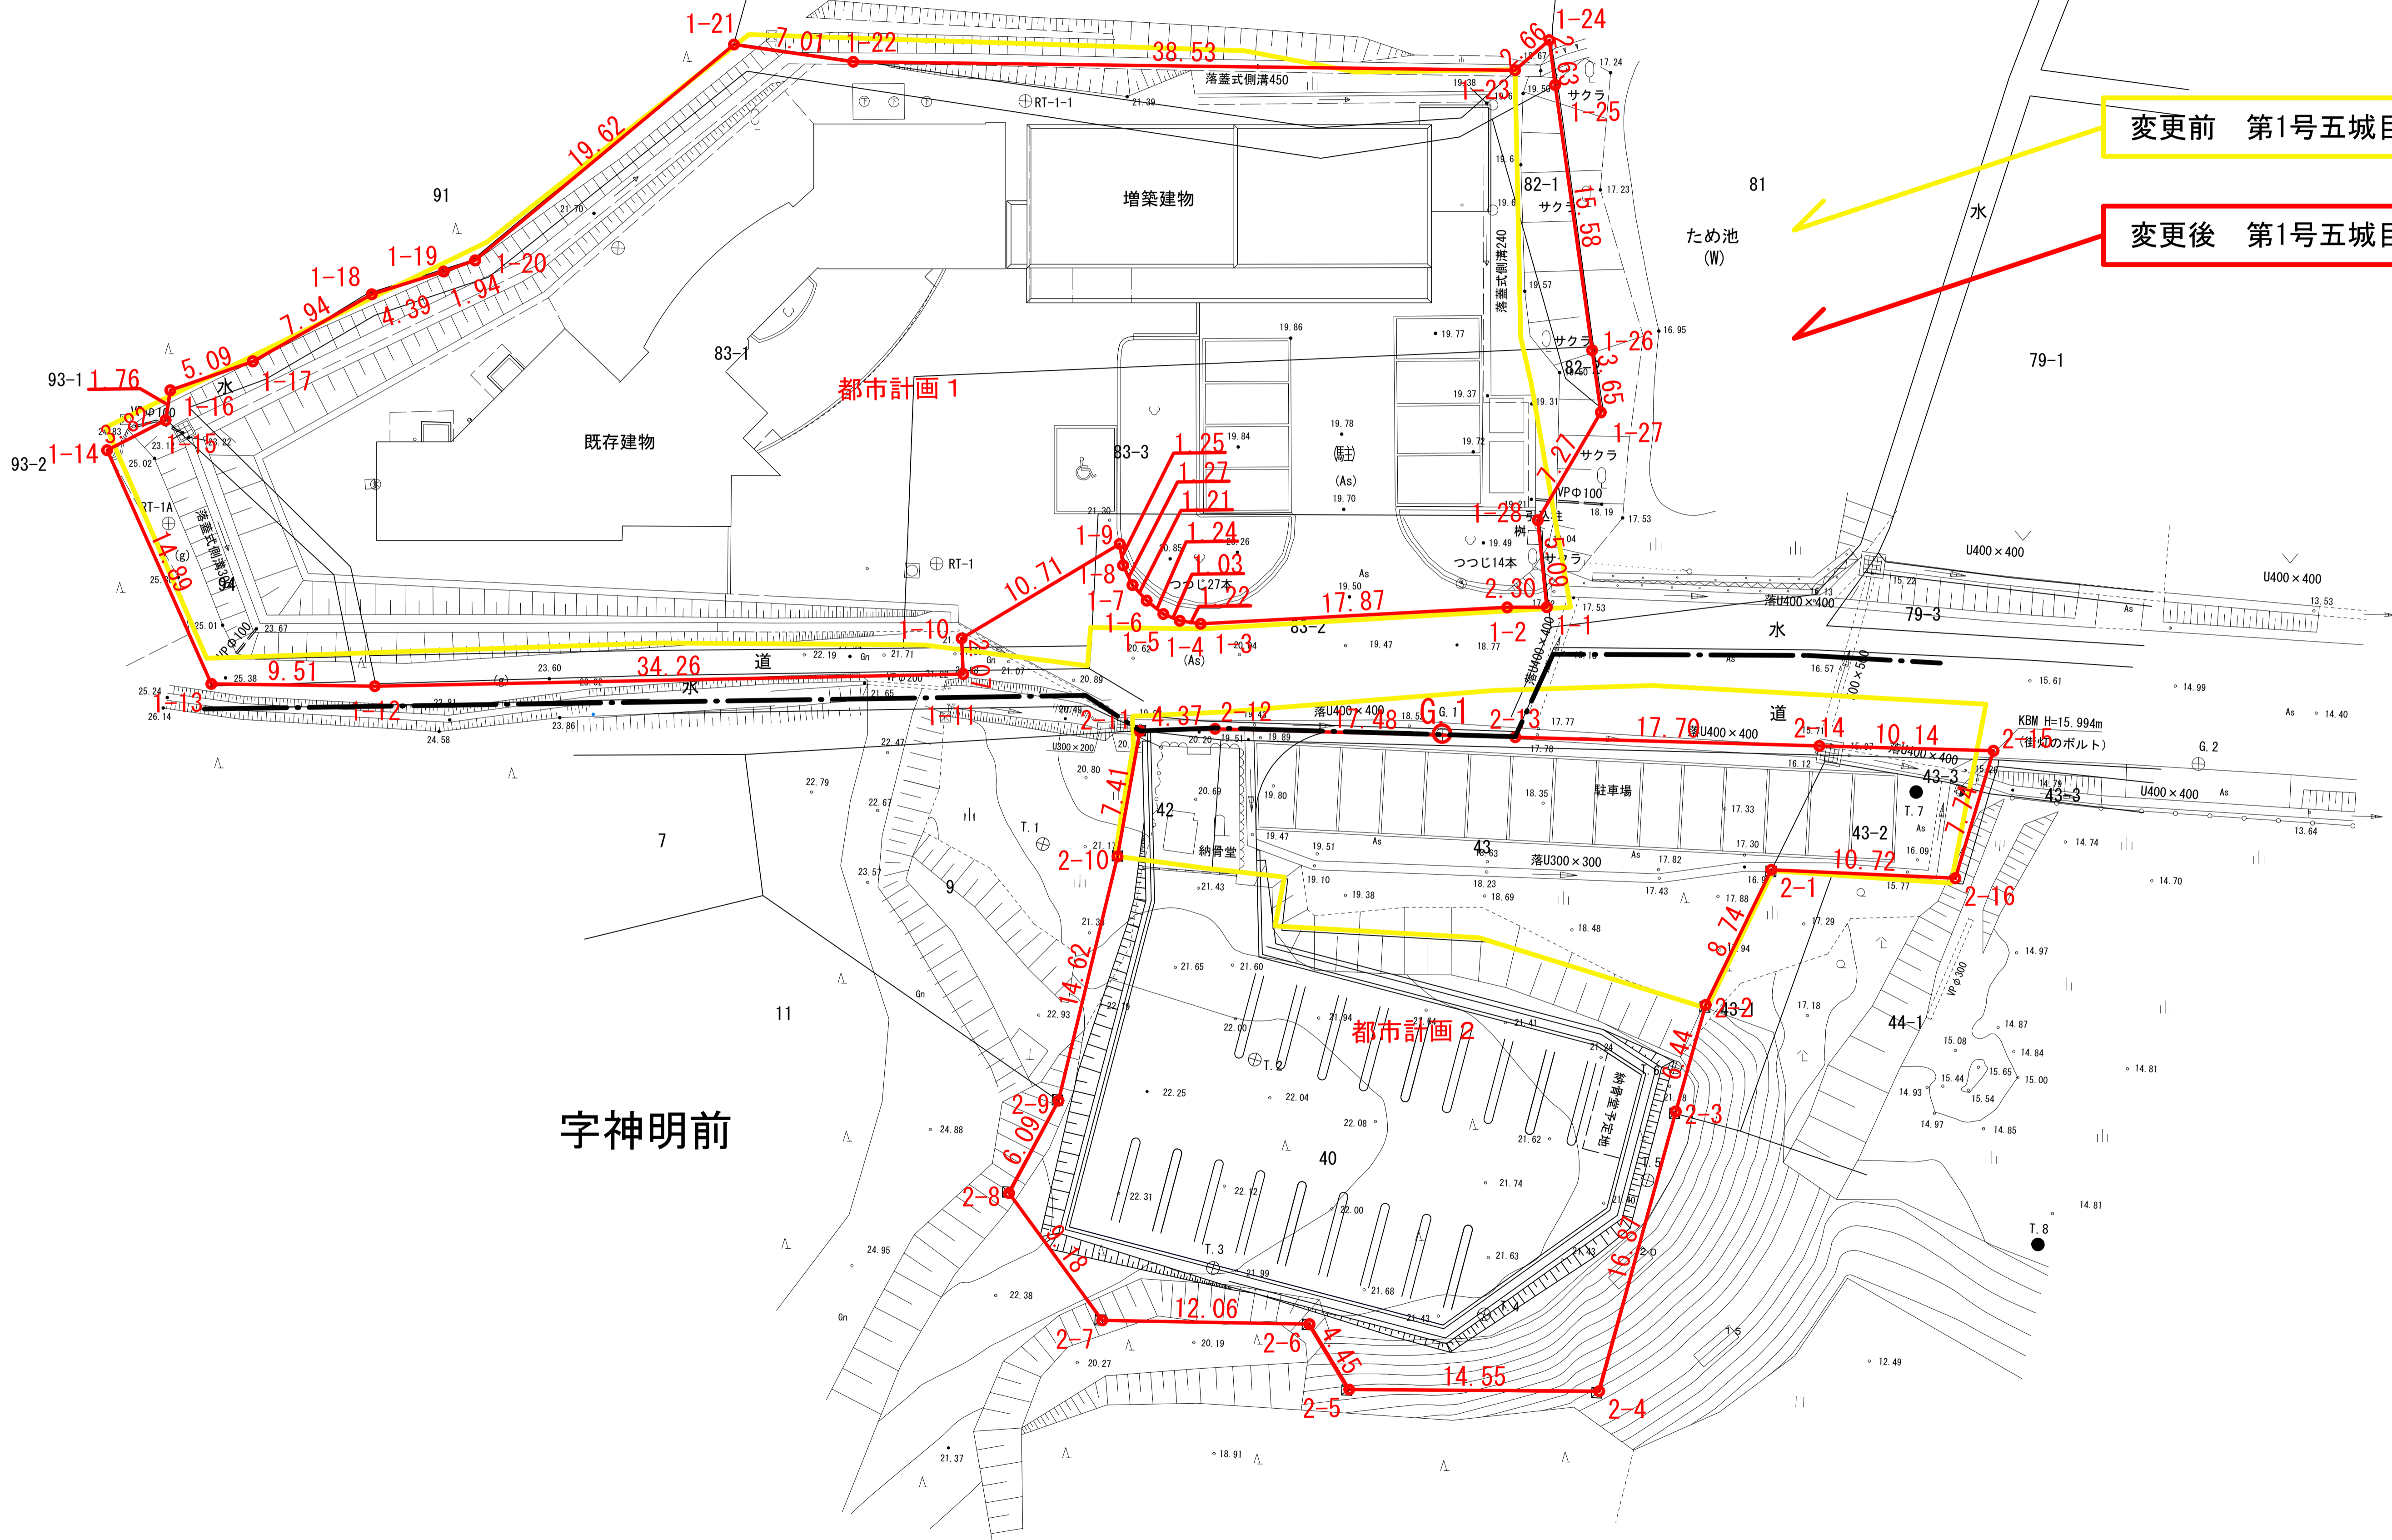

变更前 第1号五城目町斎場 A=3,000m<sup>2</sup>

变更后 第1号五城目町斎場 A=3,832.87m<sup>2</sup>