



五城目都市計画変更参考図（字界図）

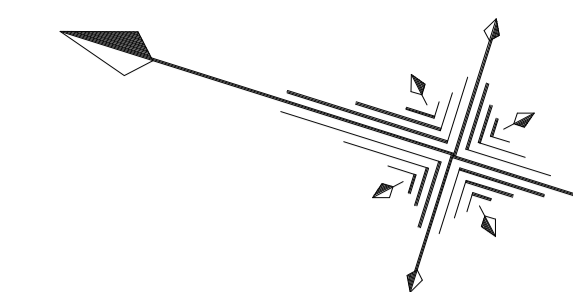

S=1:300

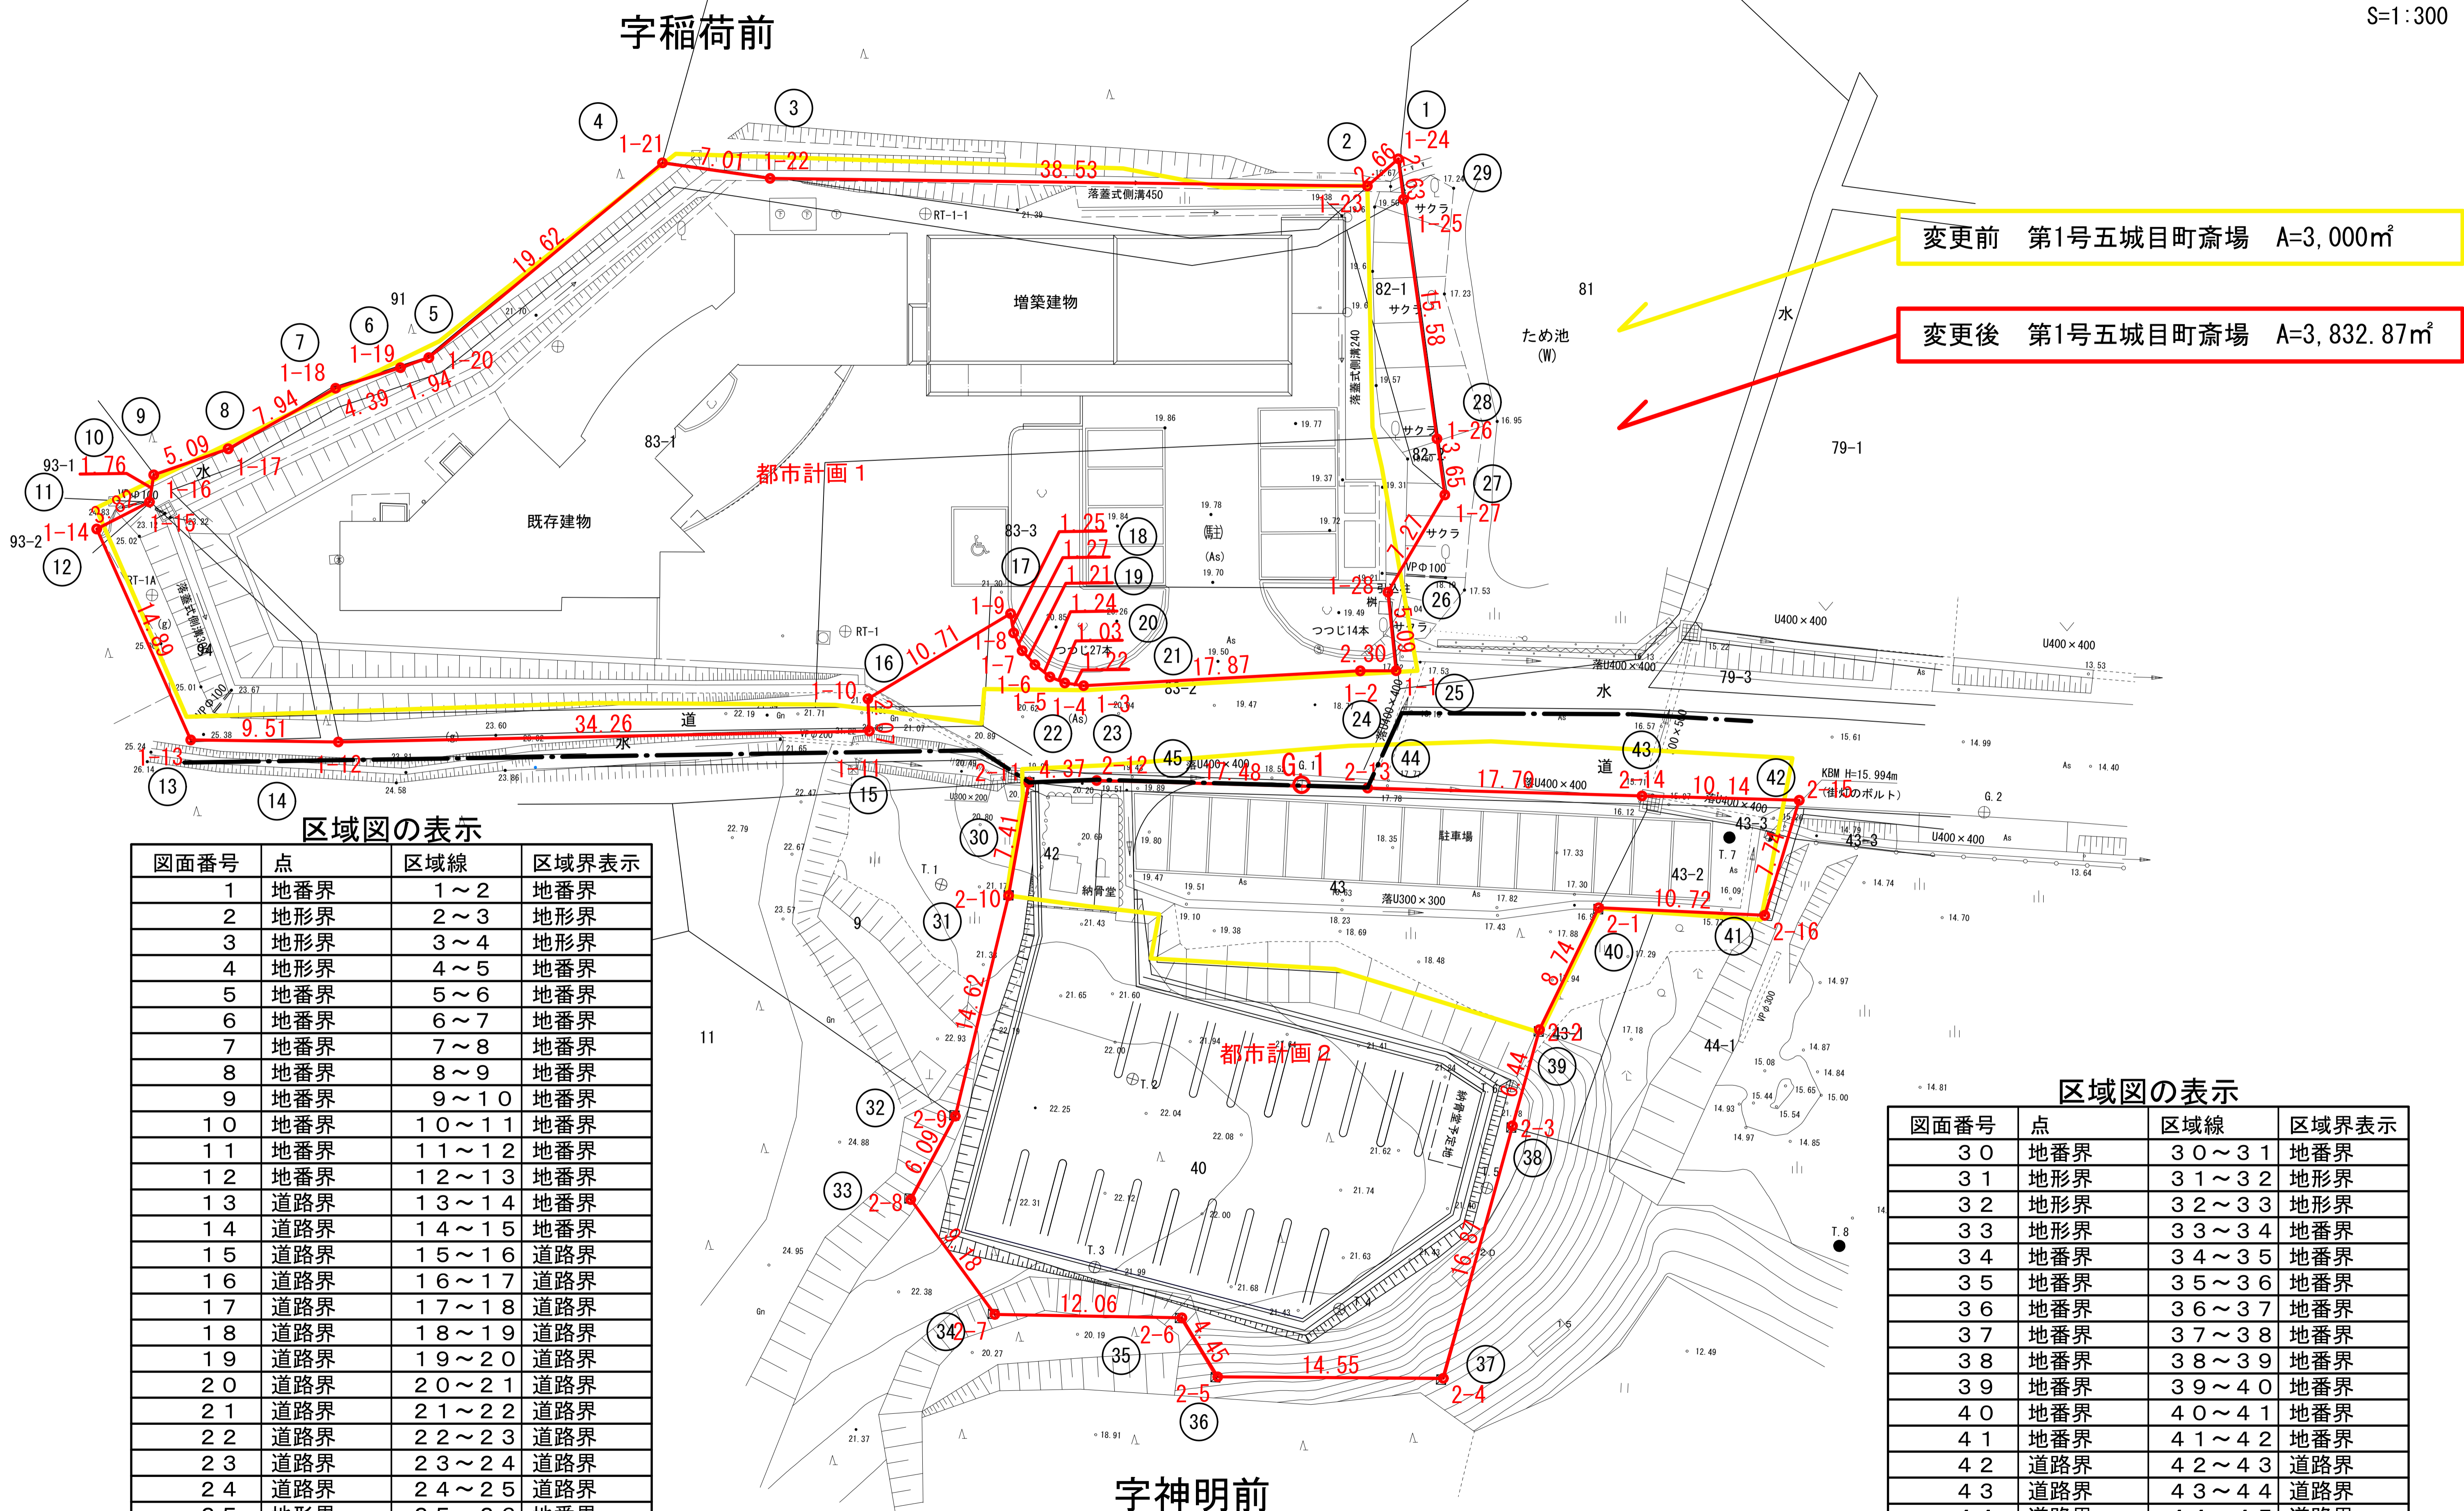

変更前 第1号五城目町斎場 A=3,000㎡

変更後 第1号五城目町斎場 A=3,832.87㎡

区域図の表示

図面番号	点	区域線	区域界表示
1	地番界	1~2	地番界
2	地形界	2~3	地形界
3	地形界	3~4	地形界
4	地形界	4~5	地番界
5	地番界	5~6	地番界
6	地番界	6~7	地番界
7	地番界	7~8	地番界
8	地番界	8~9	地番界
9	地番界	9~10	地番界
10	地番界	10~11	地番界
11	地番界	11~12	地番界
12	地番界	12~13	地番界
13	道路界	13~14	地番界
14	道路界	14~15	地番界
15	道路界	15~16	道路界
16	道路界	16~17	道路界
17	道路界	17~18	道路界
18	道路界	18~19	道路界
19	道路界	19~20	道路界
20	道路界	20~21	道路界
21	道路界	21~22	道路界
22	道路界	22~23	道路界
23	道路界	23~24	道路界
24	道路界	24~25	道路界
25	地形界	25~26	地番界
26	地番界	26~27	地番界
27	地番界	27~28	地番界
28	地番界	28~29	地番界
29	地番界	29~1	地番界

区域図の表示

図面番号	点	区域線	区域界表示
30	地番界	30~31	地番界
31	地形界	31~32	地形界
32	地形界	32~33	地形界
33	地形界	33~34	地番界
34	地番界	34~35	地番界
35	地番界	35~36	地番界
36	地番界	36~37	地番界
37	地番界	37~38	地番界
38	地番界	38~39	地番界
39	地番界	39~40	地番界
40	地番界	40~41	地番界
41	地番界	41~42	地番界
42	道路界	42~43	道路界
43	道路界	43~44	道路界
44	道路界	44~45	道路界
45	道路界	45~30	道路界